


Экспликация помещений

Номер помещения	Наименование	Площадь, м <sup>2</sup>
201	Комната переговоров	50.52
202	Рабочий кабинет	26.72
203	Рабочий кабинет	18.66
204	Архив	25.33
205	Рабочий кабинет	18.44
206	Рабочий кабинет	12.98
207	Санузел	2.4
208	Санузел	2.4
209	ПУИ	1.71
210	Холл	12.6
211	Коридор	14.88
211.1	Вестибюль	9.98
212	Лестница	12.33

Условные обозначения:

- 101 - номер помещения
- 1 - тип пола
- наружная стеновая сэндвич-панель
- перегородки из гипсокартона
- E130 - огнестойкость заполняемых проемов в противопожарных преградах

План 2-го этажа

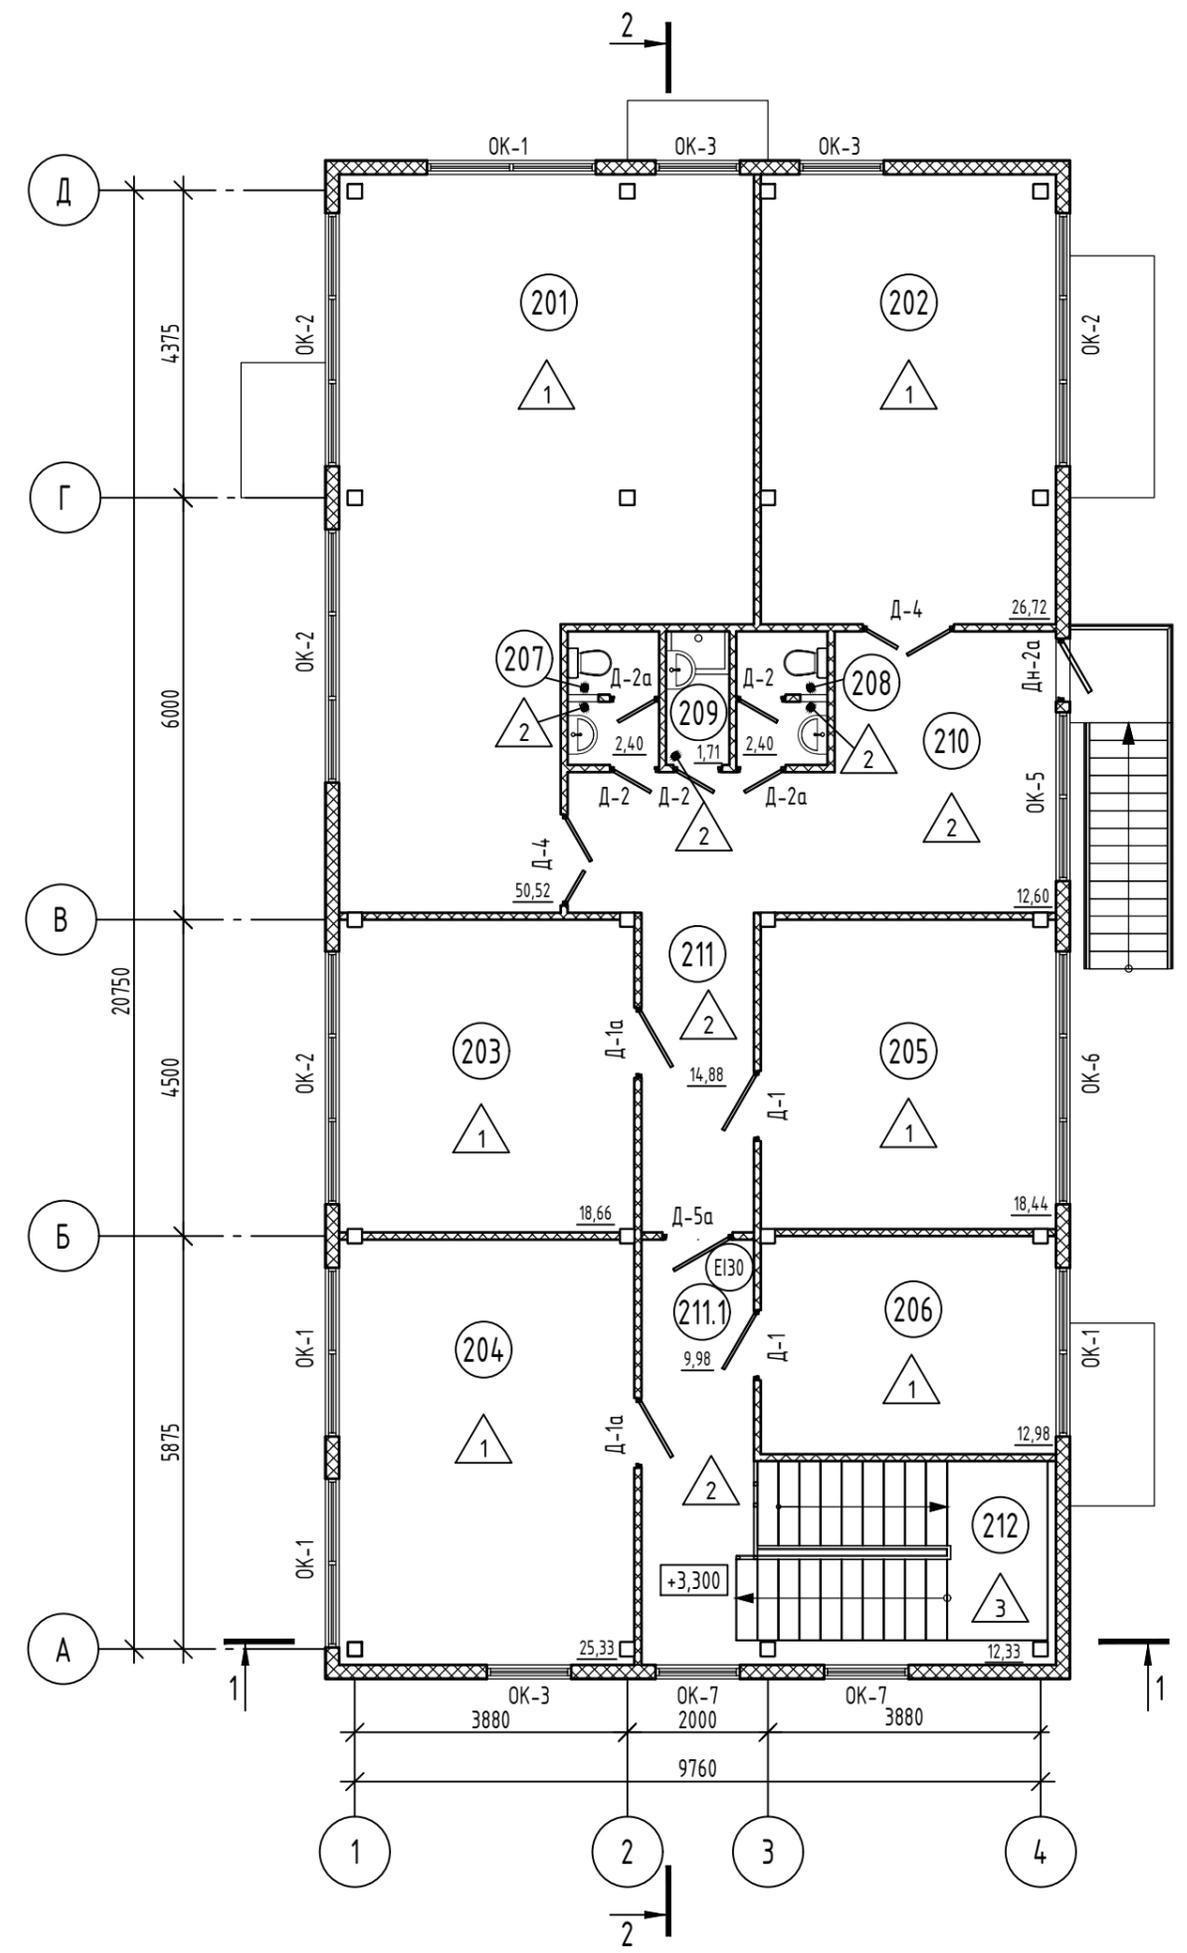

Согласовано

Инв. № подл.	Подп. и дата	Взам. инв. №

Заказчик: ГБУ "Автомобильные дороги" Шифр: 066/2020-АД-П-03-АР 1					
Строительство центрального складского комплекса, расположенного по адресу: Московская обл., р-н Ленинский, г. Видное, северная промзона, кадастровый номер з/у 50:21:0020101:16					
Изм.	Кол. уч.	Лист	№ док.	Подп.	Дата
Выполнил	Галченкова			<i>[Signature]</i>	
Проверил	Петруненко			<i>[Signature]</i>	
ГИП	Свердлов			<i>[Signature]</i>	
Н.контр.	Лавришин			<i>[Signature]</i>	
Склад			Стадия	Лист	Листов
План 2-го этажа			П	6	
ООО "НПО МИР-СК"					