


Схема расположения дефектов и фотофиксации чердака

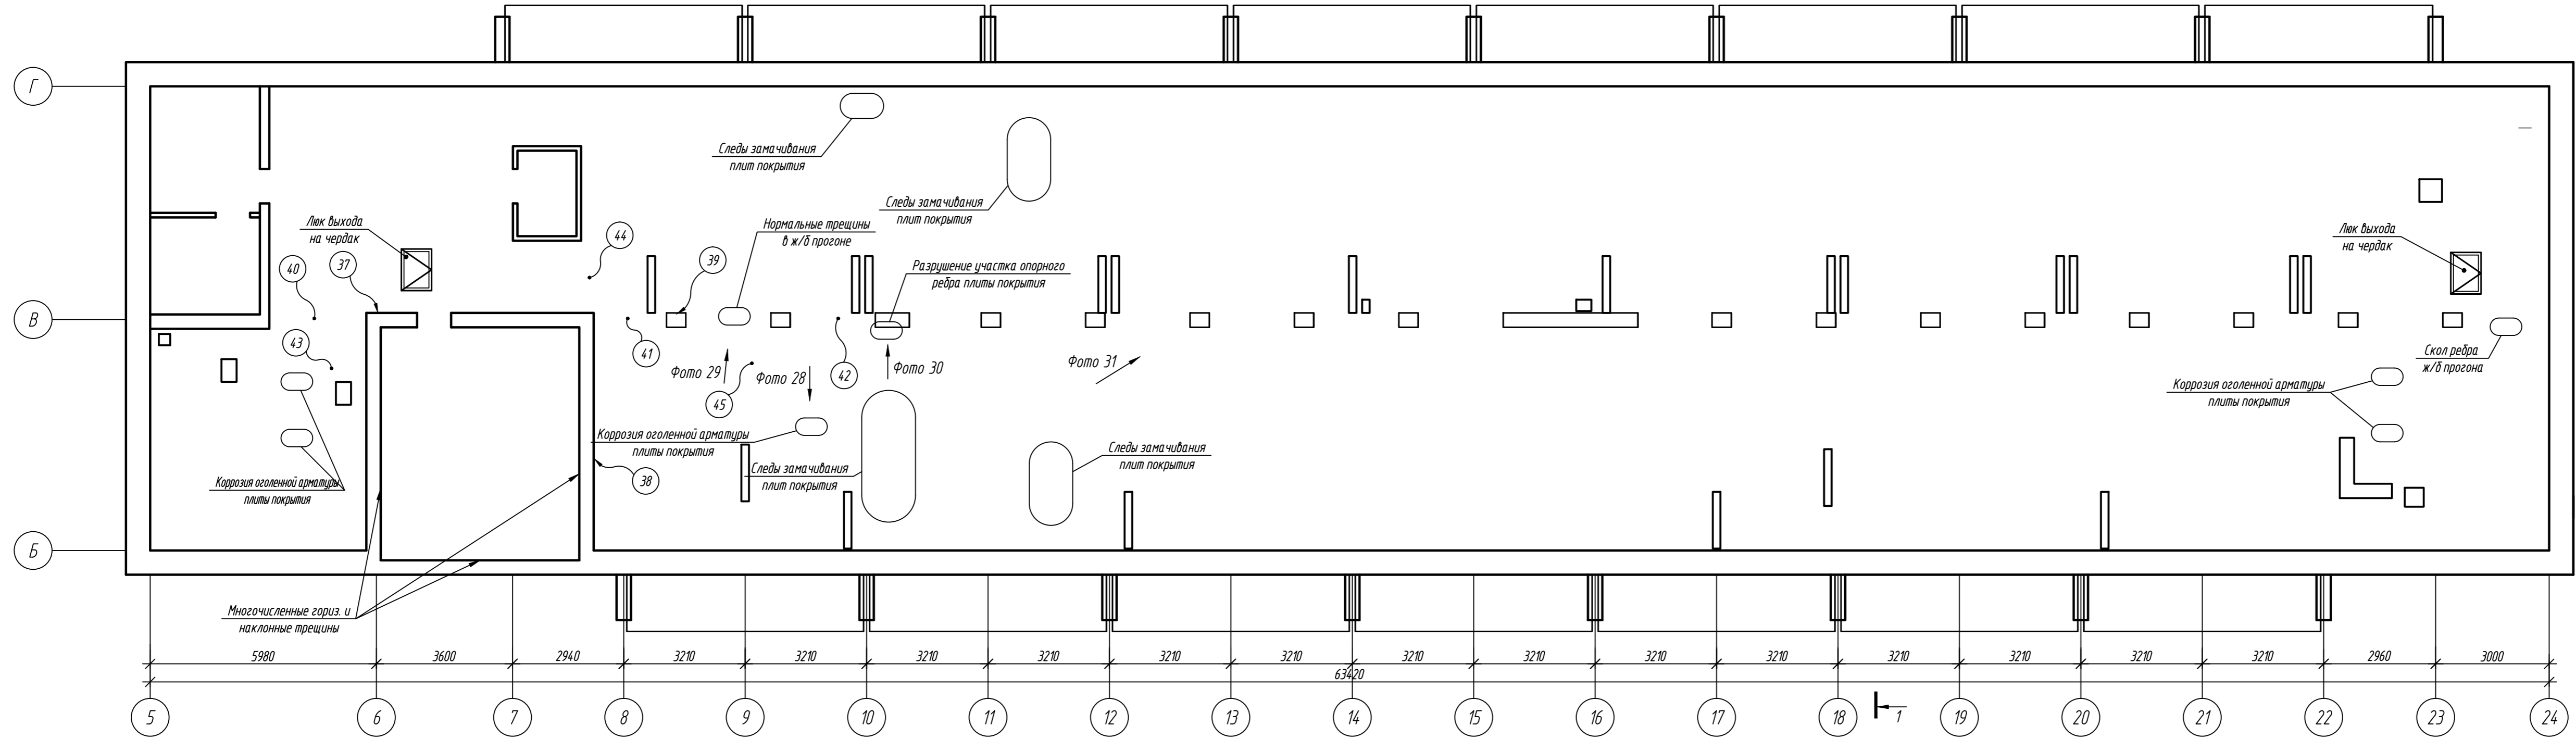

Условные обозначения

↑ Фото 1 - места фотофиксации

② - места определения прочности конструкций

Согласовано

Взам. инв. №
Подп. и дата
Инв. № подл.

31-01-469-505/2018-ТЗК					
Капитальный ремонт ГБУЗ МО "Московская областная детская клиническая травматологическая больница" по адресу: МО, Рузский р-н, с/п Колюбяжское, пос. Пансионата Полужкина					
Изм.	Кол.уч.	Лист	№ док.	Подп.	Дата
Разраб.	Пронин				
Провер.	Алексютин				
ГИП	Свердлов				
Н.Контр.	Андрянов				
Лечебный корпус №1				Стадия	Лист
				п	29
Схема расположения и фотофиксации дефектов чердака.				ООО "НПО МИР-СК"	
Формат А4x4					