


План 1-го этажа

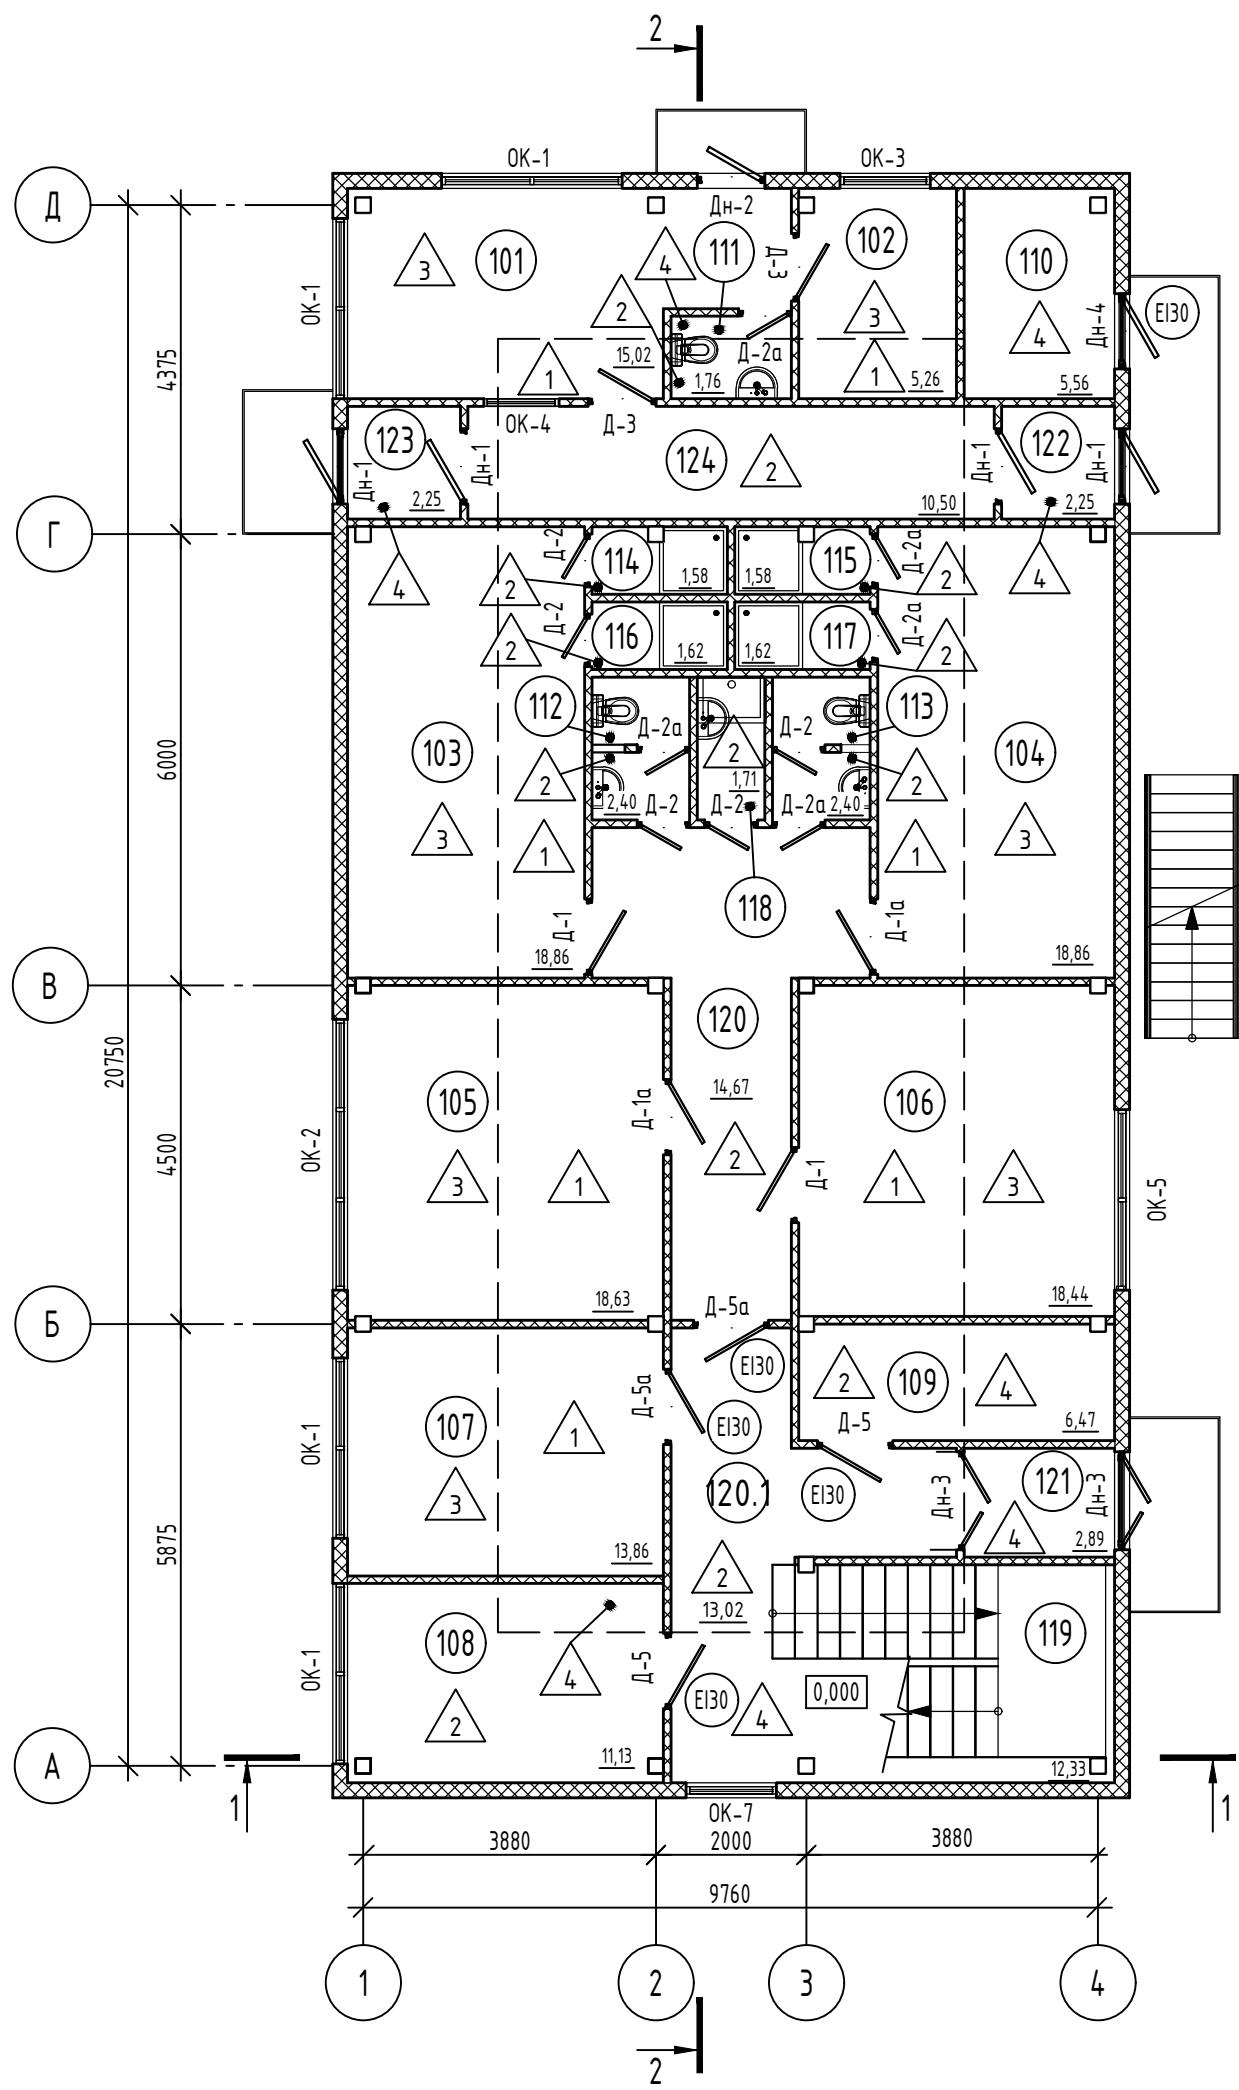

Условные обозначения:

- 101 - номер помещения
- 1 - тип пола
- наружная стеновая сэндвич-панель
- перегородки из гипсокартона
- E130 - огнестойкость заполняемых проемов в противопожарных преградах

Номер помещения	Наименование	Площадь, м ²
101	Помещение охраны и пожар. пост	15.02
102	Комната отдыха охраны	5.26
103	Гардероб Муж.	18.86
104	Гардероб Жен.	18.86
105	Комната отдыха муж.	18.63
106	Комната отдыха женс.	18.44
107	Комната приема пищи	13.86
108	Узел ввода	11.13
109	Серверная	6.47
110	Электрощитовая	5.56
111	Санузел	1.76
112	Санузел	2.4
113	Санузел	2.4
114	Душевая	1.58
115	Душевая	1.58
116	Душевая	1.62
117	Душевая	1.62
118	ПУИ	1.71
119	Лестница	12.33
120	Коридор	14.67
120.1	Вестибюль	13.02
121	Тамбур	2.89
122	Тамбур	2.25
123	Тамбур	2.25
124	Проходная	10.5

Изм.	Кол. уч.	Лист	№ док.	Подп.	Дата
Выполнил		Галченкова		<i>[Signature]</i>	
Проверил		Петруненко		<i>[Signature]</i>	
ГИП		Свердлов		<i>[Signature]</i>	
Н.контр.		Лавришин		<i>[Signature]</i>	

Заказчик: ГБУ "Автомобильные дороги" Шифр: 066/2020-АД-П-03-АР 1

Строительство центрального складского комплекса, расположенного по адресу: Московская обл., р-н Ленинский, г. Видное, северная промзона, кадастровый номер з/у 50:21:0020101:16

Склад	Стадия	Лист	Листов
	П	5	
План 1-го этажа	ООО "НПО МИР-СК"		

Согласовано

Взам. инв. №	
Подп. и дата	
Инв. № подл.	