


Схема расположения дефектов и фотофиксации 4-го этажа

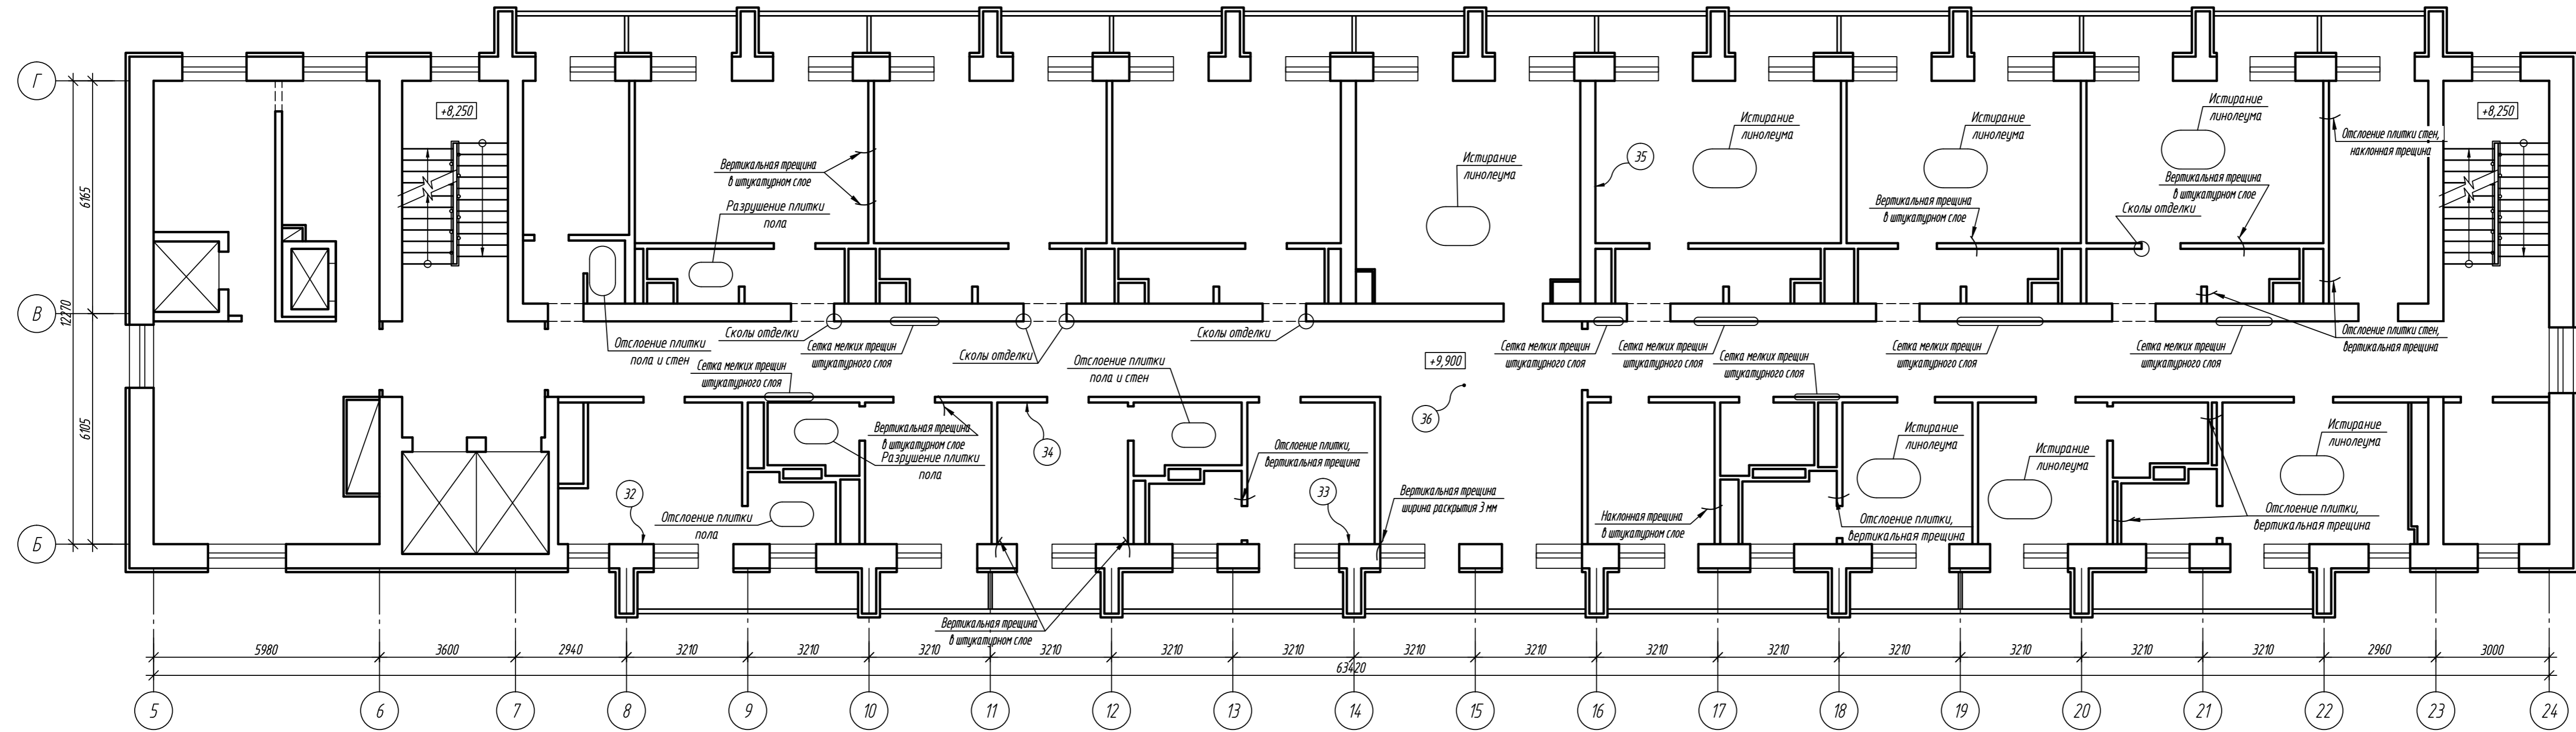

Условные обозначения

↑ Фото 1 - места фотофиксации

2 - места определения прочности конструкций

Согласовано

Взам. инв. №

Подп. и дата

Инв. № подл.

31-01-469-505/2018-ТЗК					
Капитальный ремонт ГБУЗ МО "Московская областная детская клиническая травматологическая больница" по адресу: МО, Рузский р-н, с/п Колюбяжское, пос. Пансионата Полужкина					
Изм.	Кол.уч.	Лист	№ док.	Подп.	Дата
Разраб.	Пронин				
Провер.	Алексятин				
ГИП	Свердлов				
Н.Контр.	Андрянов				
Лечебный корпус №1			Стадия	Лист	Листов
			п	27	
Схема расположения и фотофиксации дефектов 4-го этажа.				ООО "НПО МИР-СК"	
				Формат	A4x4