


1-1

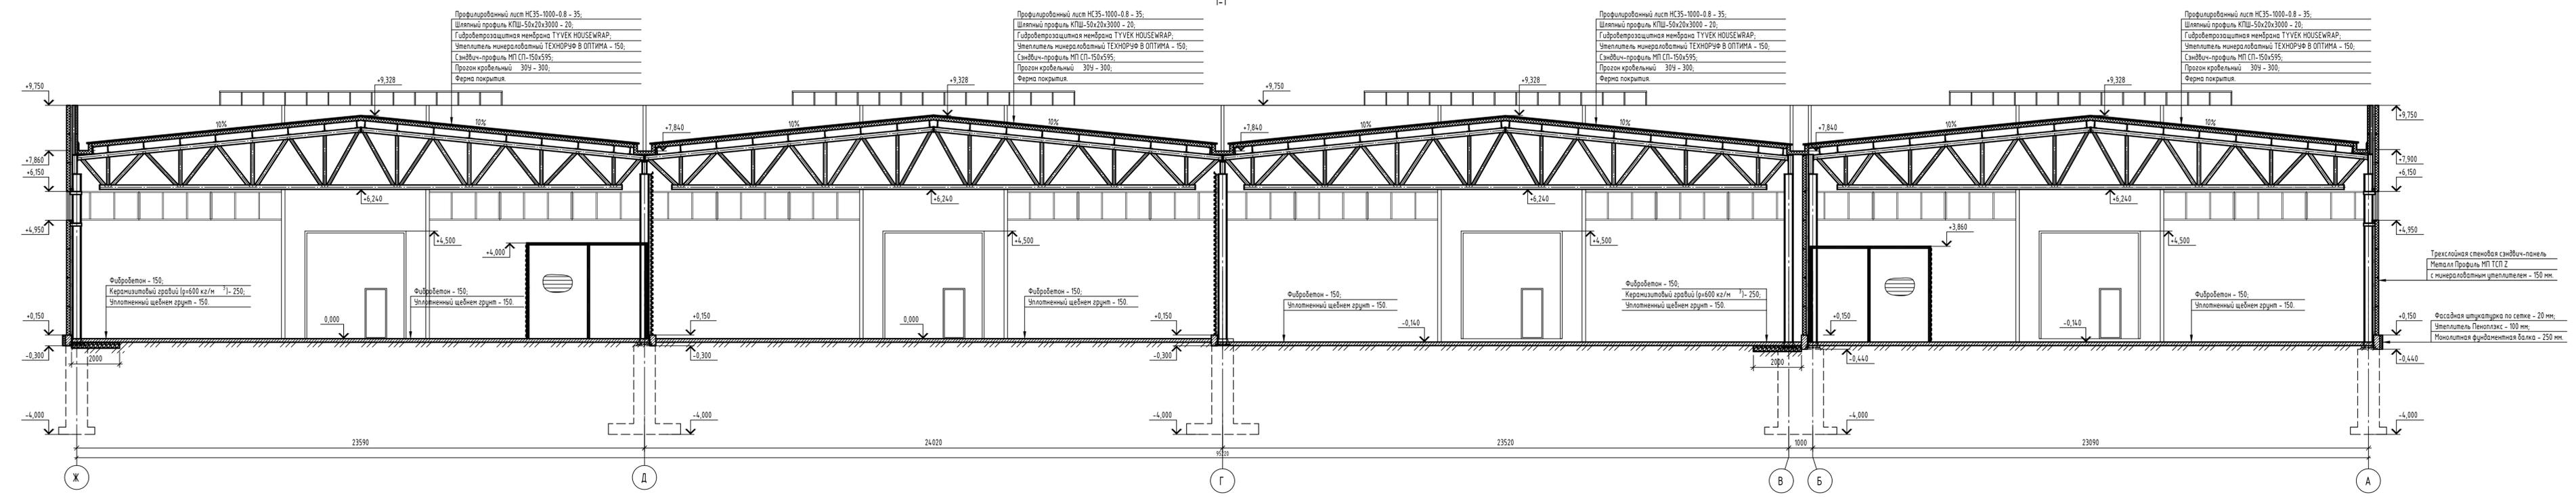

1. За относительную отметку 0,000 принят уровень чистого пола склада, соответствующий абсолютной отметке 163,940.
2. Наружные стены и внутреннюю стену между складами №1 и №2 выполнены из трехслойных сэндвич-панелей с минераловатным утеплителем толщиной 150 мм фирмы Металл профиль.
3. Перегородки между складами N 2,3,4 выполнены из профилированного листа Н75-750-0.8. Профлист крепить в горизонтальном положении к обвязке с помощью шурупов саморезов с шайбой тип SDT14, шаг в каждую волну. Расход профлиста дан по "чистой" площади.
4. Перегородки электрощитовой и насосной выполнить из силикатного кирпича. СОРПо-М125/Р25/1.8 ГОСТ 375-2015 на цементно-песчаном растворе М50. Крепление перегородок к сэндвич-панелям выполнять по узлу А. Перегородки армировать 2ф5 Вр-1 через 5 рядов по высоте. Над проемом шириной 800мм положить арматуру: продольную 10-А400 шаг 100мм, поперечную 4Вр-1 шаг 300мм. Арматуру уложить в слое цементно-песчаного раствора толщ. 30мм с заведением за края на 250мм. Объем кладки 10,67 м³.
5. При производстве работ по устройству кирпичной кладки и ж/б конструкций руководствоваться требованиями СП 70.13330.2012 "Несущие и ограждающие конструкции" актуализированная редакция СНиП 3.03.01-87, кровли и пол - СНиП 3.04.01-87 "Изоляционные и отделочные материалы".
6. Монтажные сварные швы выполнять ручной дуговой сваркой по ГОСТ 5264-80* электродами типа 342А по ГОСТ 9467-75*.
7. Перед нанесением защитных покрытий поверхности стальных конструкций должны быть очищены до степени очистки 3 по ГОСТ 9.402-80*.
8. Надземные металлические конструкции окрасить двумя слоями эмали ПФ-115 ГОСТ 6465-76* по грунтовке ГФ-021 ГОСТ 25129-82*.
9. Конструкцию пола, армирование, температурно-усадочные швы см.л.

					Заказчик: ГБУ "Автомобильные дороги" Шифр: 066/2020-АД-П-04-КР 1				
					Складской комплекс с административно-вытymi помещениями, расположенный по адресу: Московская обл., р-н Ленинский, а. Видное, северная промзона, кадастровый номер з/у 50:21:002010:16				
Изм.	Кол.уч.	Лист	№ док	Подп.	Дата	Склад	Стадия	Лист	Листов
Выполнил	Принт						п	18	
Проверил	Петрученко								
ГИП	Свердлов								
Н.контр.	Лаврушин					Разрез 1-1.			ООО "НПО МИР-СК"