Фасад в осях 24-1

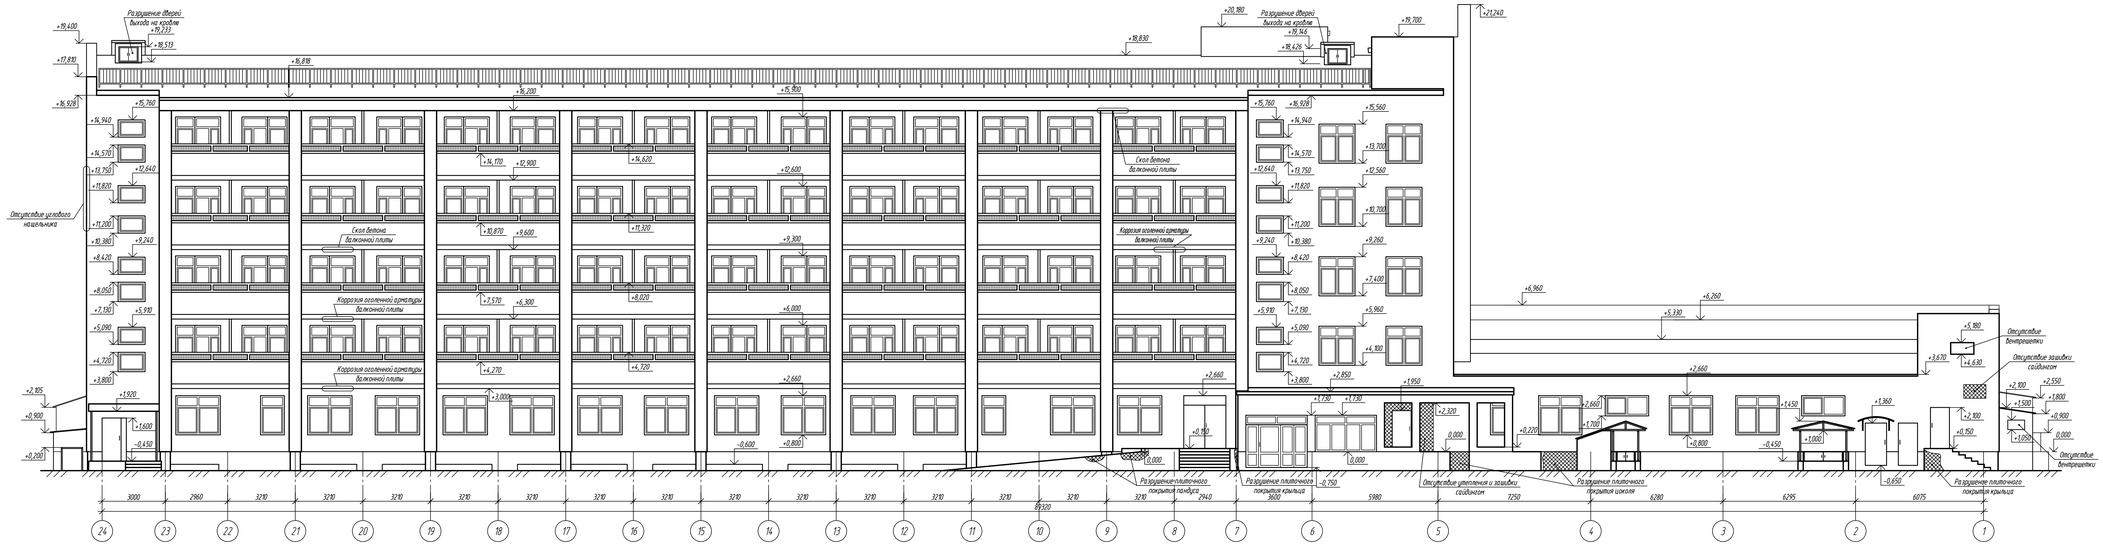

						31-01-469-505/2018-ТЗК	
						Капитальный ремонт ГБУЗ МО "Московская областная детская клиническая травматологическая больница" по адресу: МО, Рузский р-н, с/п Колебанинское, пос. Пансионата Полушкино	
Изм.	Кол. уч.	Лист	№ док.	Подп.	Дата		
Разраб.		Пронин				Лечебный корпус №1	Стадия: П; Лист: 31; Листов:
Провер.		Алексеев					
ГИП		Свердлов					
Н.Контр.		Андрианов				Фасад в осях 24-1	ООО "НПО МИР-СК"

Формат А3х4

Согласовано

Взам. инв. №

Подп. и дата

Инв. № подл.