


Схема расположения дефектов и фотофиксации 1-го этажа

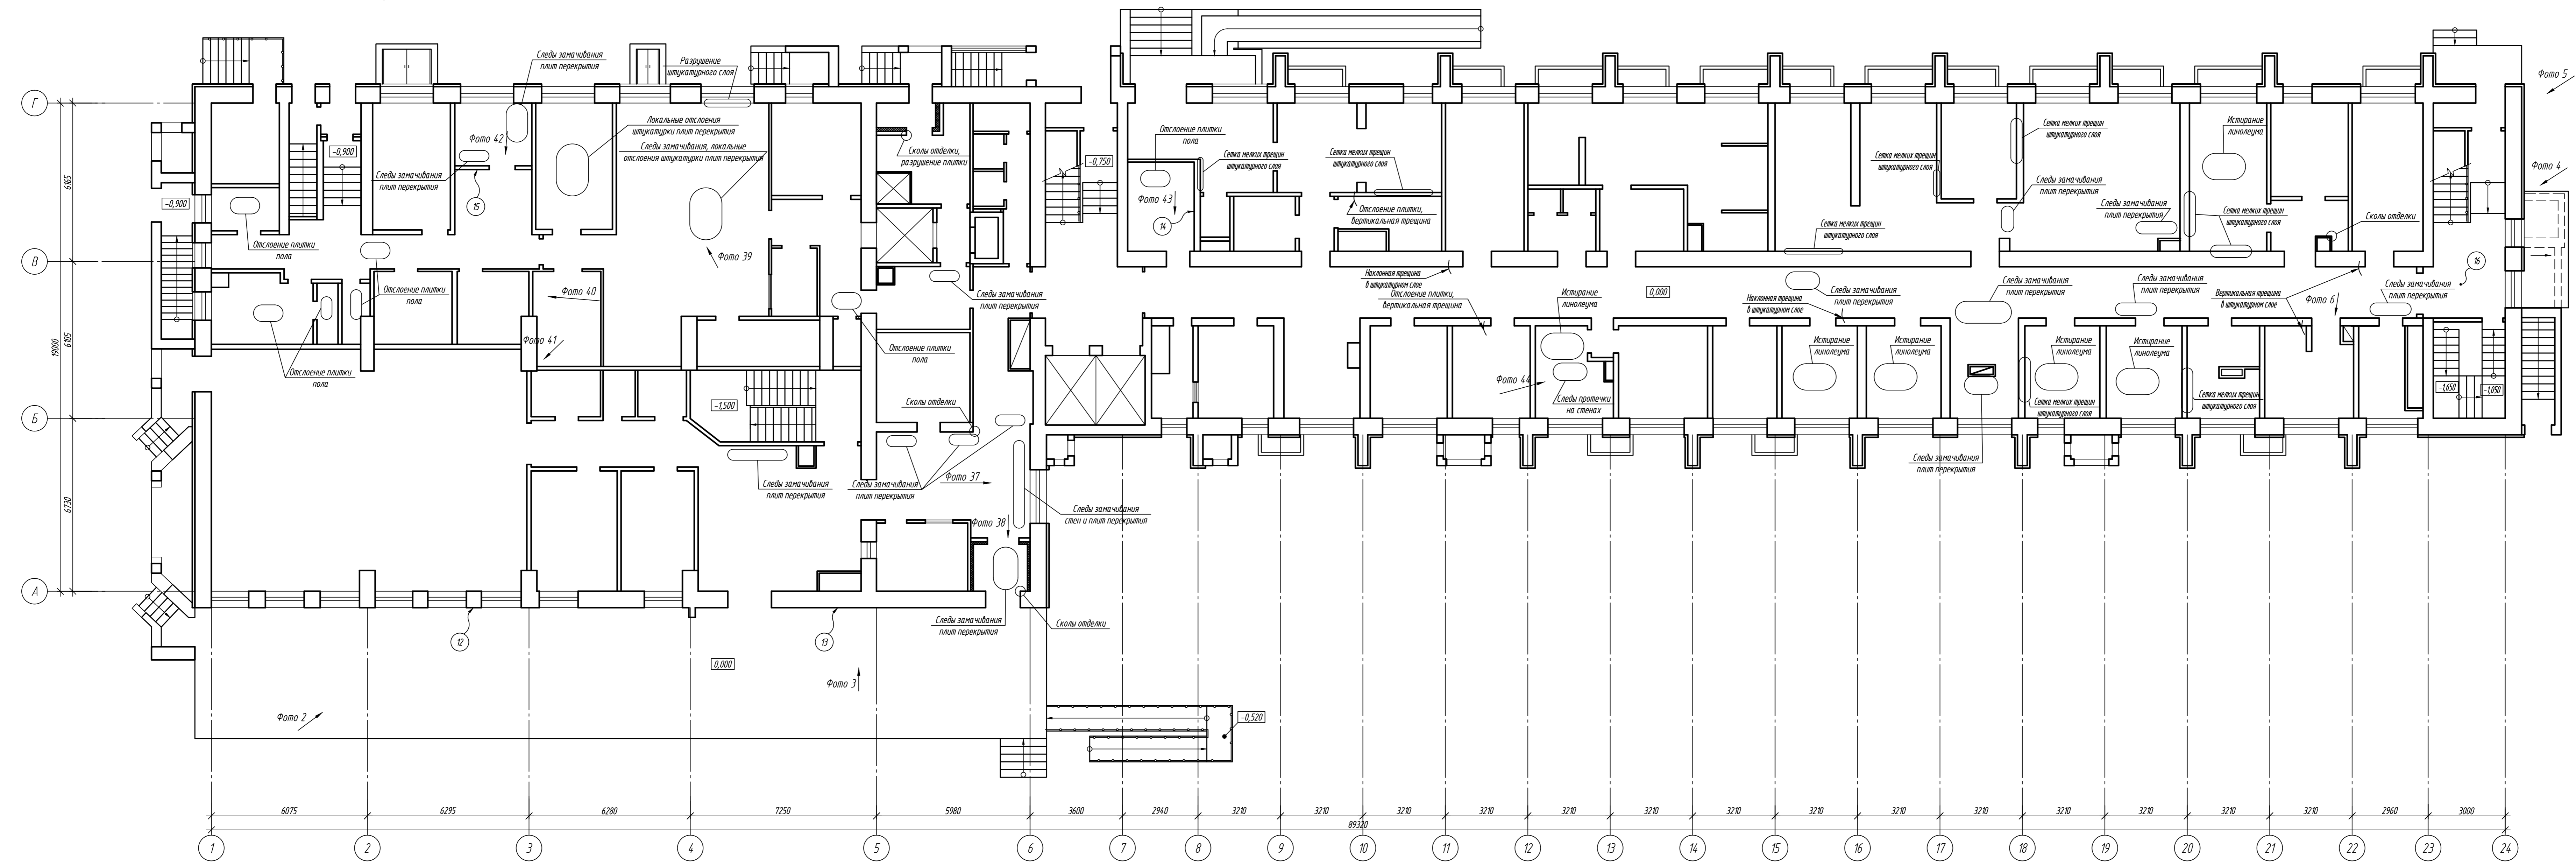

Условные обозначения

↑ Фото 1 - места фотофиксации

② - места определения прочности конструкций

Согласовано

Лист № 1

Взам. инв. №

№ 1

31-01-469-505/2018-ТЭК					
Капитальный ремонт ГБУЗ МО "Московская областная детская клиническая травматологическая больница" по адресу: МО, Рузский р-н, с/п Колыванское, пос. Пансионата Полышкина					
Изм.	Кол. уц.	Лист	№ док.	Подп.	Дата
Разраб.	Прочин.	Свердлов			
Провер.	Александров				
ГМП	Свердлов				
Н.Контр.	Андреевич				
Лечебный корпус №1				Стация	Листов
				п	24
Схема расположения и фотофиксации дефектов 1-го этажа				ООО "НПО МИР-СК"	
				Формат	A3x4

1. Дефекты по наружным стенам см. на л. 30-32.