



Фрагмент плана в осях Б-Г

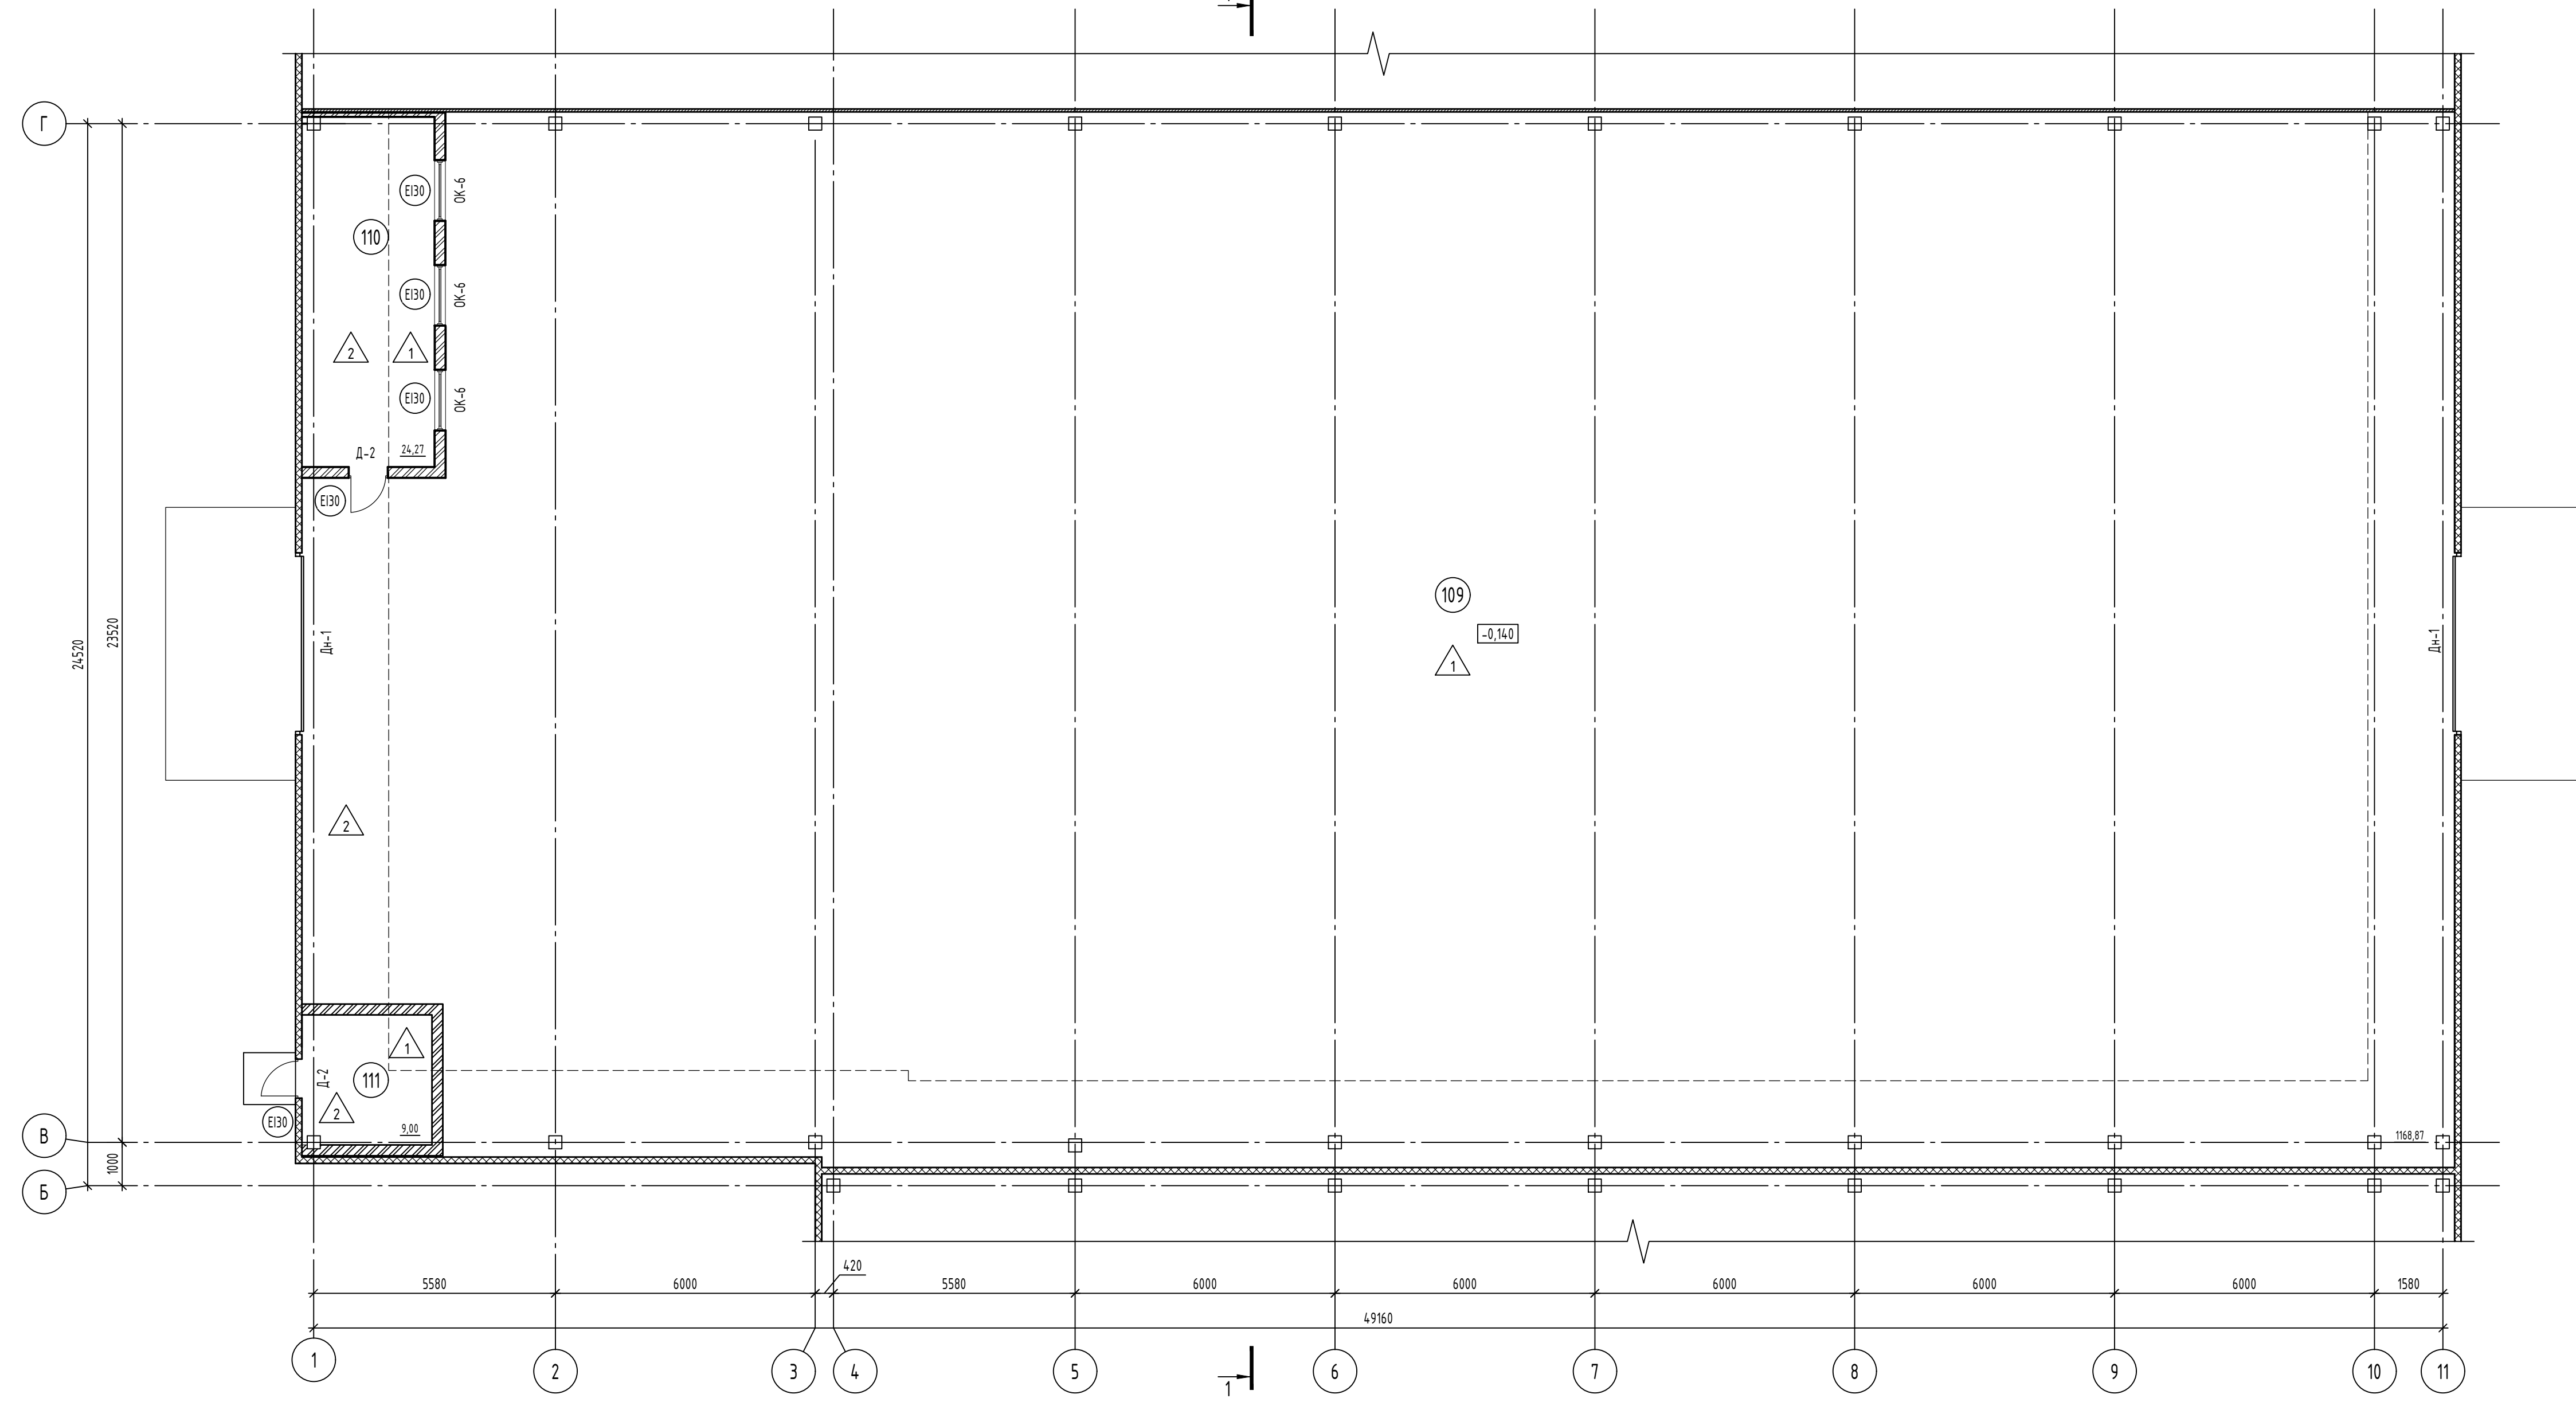

Экспликация помещений

Номер помещения	Наименование	Площадь, м²
109	Склад №2 для хранения красителей в большой и маленькой расфасовке	1168,87
110	Зона размещения клавдовщика и логистов	24,27
111	Насосная	9

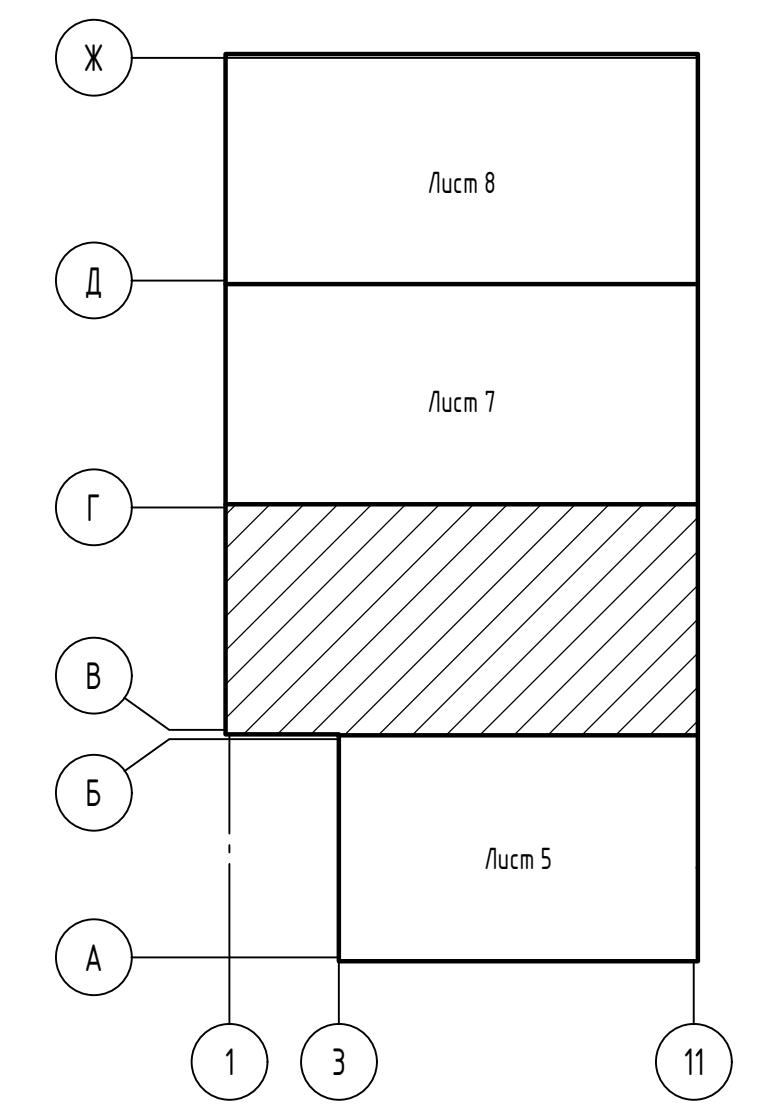

Условные обозначения:

- наружная стеновая сэндвич-панель
- перегородка из профлиста
- кирпичная перегородка
- номер помещения
- тип пола
- огнестойкость заполняемых проемов в противопожарных преградах

Согласовано
Взам. инв. №
Лист № табл.
Лист № докум.
Изд. №

Заказчик: ГБУ "Автомобильные дороги" Шифр: 066/2020-АД-П-03-АР 1					
Строительство центрального складского комплекса, расположенного по адресу: Московская обл., р-н Ленинский, г. Видное, северная промзона, кадастровый номер з/у 50:21:0020101:16					
Изм.	Кол.уч.	Лист	№ док.	Подп.	Дата
Выполнил	Галченко				
Проверил	Петрученко				
ГИП	Свердлов				
Н.контр.	Лавришин				
Склад			Ставля	Лист	Листов
Фрагмент плана 1 этажа в осях Б-Г			п	6	
ООО "НПО МИР-СК"					