

Номер на плане	Наименование	Координаты квадрата сетки
1	Склад	
2	Административно-бытовой корпус	
3	Сборный резервуар V=60 м <sup>3</sup>	
4	Песко-нефтеуловитель НВК-КПН	
5	Канализационная насосная станция	
6	Технологический павильон для КНС	
7	ДЭС	

ВЕДОМОСТЬ ТРОТУАРОВ, ДОРОЖЕК И ПЛОЩАДОК

Поз.	Наименование	Тип	Площадь покрытия, м <sup>2</sup>	Примечание
1	Проезд из асфальтобетона с бордюром БР100.30.15 - 369 м	A-1	4998.00	
2	Отмостка с бордюром БР100.20.8 - 16 м		16.00	

ВЕДОМОСТЬ МАЛЫХ АРХИТЕКТУРНЫХ ФОРМ И ПЕРЕНОСНЫХ ИЗДЕЛИЙ

Поз.	Обозначение	Наименование	Кол.	Примечание
3		Урна металлическая	2	
4		Контейнер мусорный, пластковый V=1,1 м <sup>3</sup>	3	

ВЕДОМОСТЬ ЭЛЕМЕНТОВ ОЗЕЛЕНЕНИЯ



Поз.	Наименование породы или вида насаждения	Возраст, лет	Кол.	Примечание
4	Газон		2060.00 м <sup>2</sup>	
5	Клен ясенелистный		27	саженец

Условные обозначения

- Граница земельного участка
- Красная линия
- Граница зоны, в пределах которой разрешается строительство объектов капитального строительства
- Проектируемые здания
- Асфальтобетонное покрытие
- Газон

Система координат МСК-50  
Система высот Балтийская 1977 г.

№ 126-19/2 Инженерно-геодезические изыскания				Стадия	Лист	Листов			
Нач. отдела	Журавлев А.В.	10.2019	Топографическая съемка земельного участка с кадастровым номером 50.21.002.0101.16 по адресу: Московская область, г. Видное, северная промзона	РП	1	1			
Замнач.отдела	Устинович Ж.В.	10.2019		ГБУ МО "МОСОБЛГЕОТРЕСТ"					
Гл. инженер-геодезист	Костовская С.К.	10.2019							
Нач. нам. группы	Торубарова О.А.	10.2019							
Снимал	Глазырин А.Л.	10.2019							
Эл. план. сост.	Винокурова Л.А.	10.2019	Инженерно-топографический план м-ба 1:500						
Проверил	Торубарова О.А.	10.2019	Высота сечения рельефа 0,5 м						
066/2020-АД-П-ПЗУ									
Разработка проектно-сметной документации на строительство центрального складского комплекса									
Изм.	Колуч	Лист	№ док.	Подп.	Дата	Схема планировочной организации земельного участка	Стадия	Лист	Листов
Разраб.	Дуплин	07.20					П	4	
Провер.	Васин	07.20							
Н.контр.	Шеновнев	07.20				План благоустройства территории. Конструкции дорожных одежд. М1:500			
ГИП	Васин	07.20							

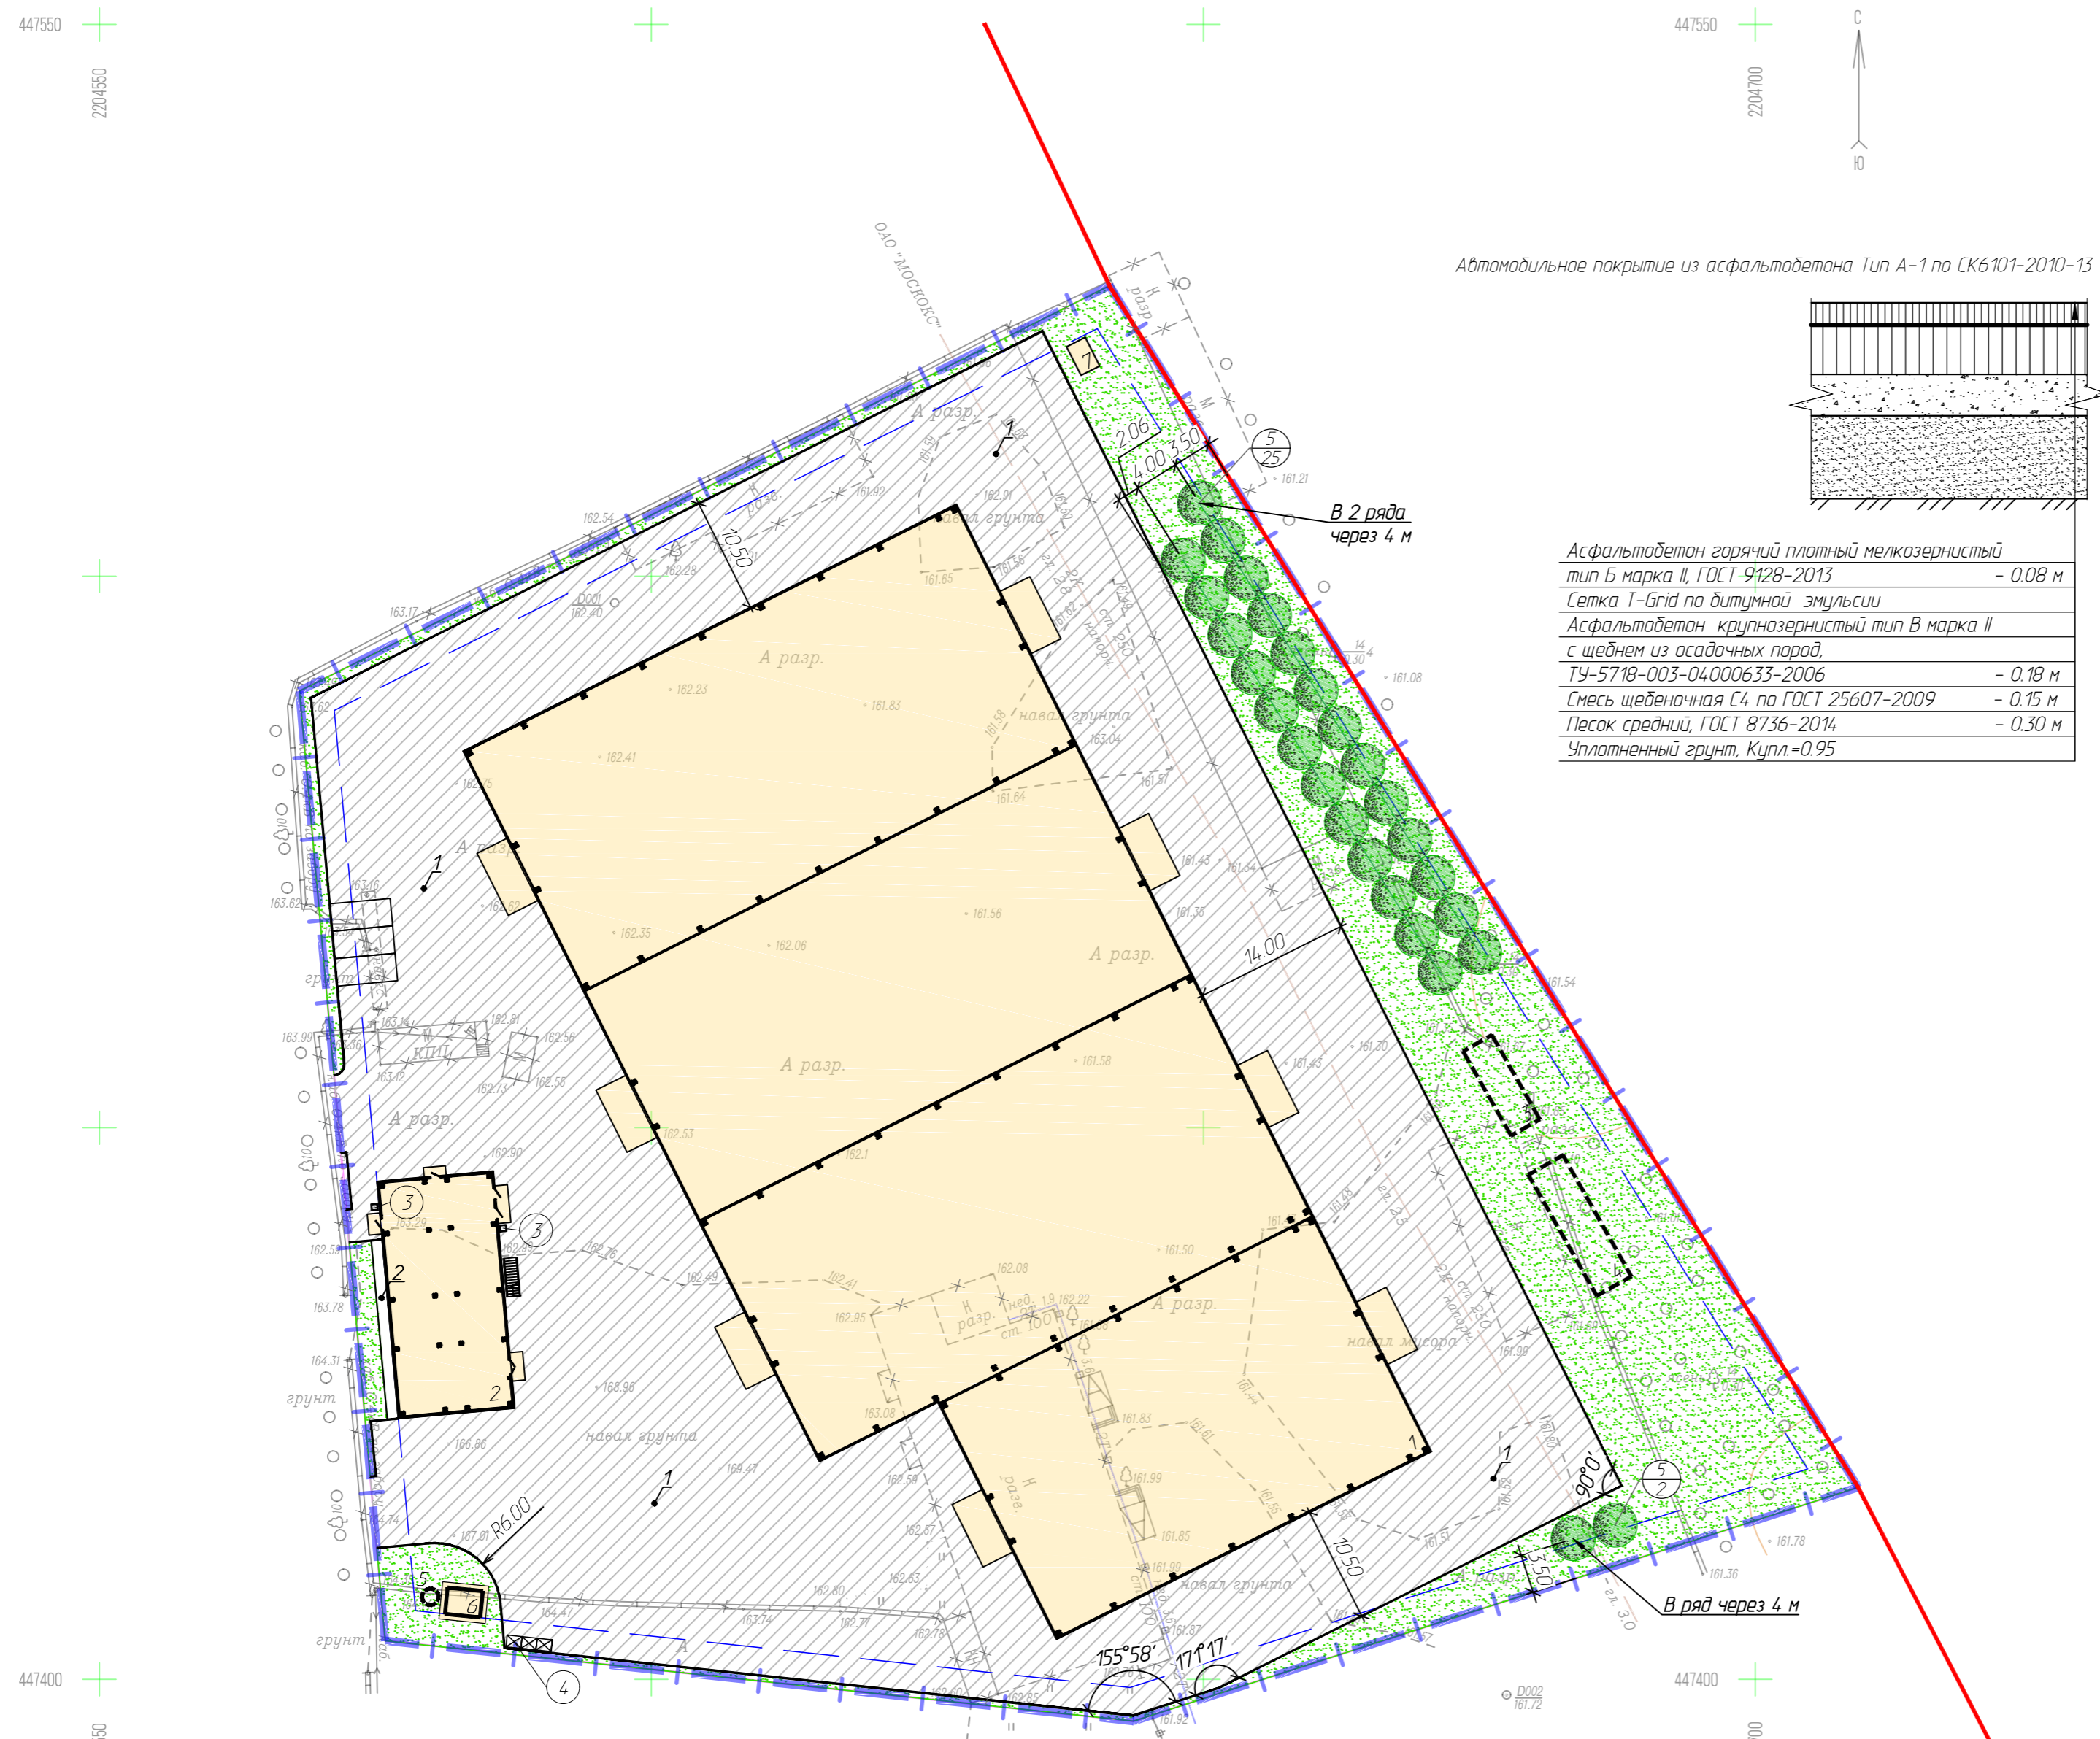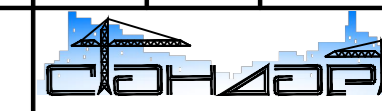

Создано	
Проверено	
Взам. инв. №	
Подп. и дата	
Инв. № подл.	