



Фасад в осях 1-12

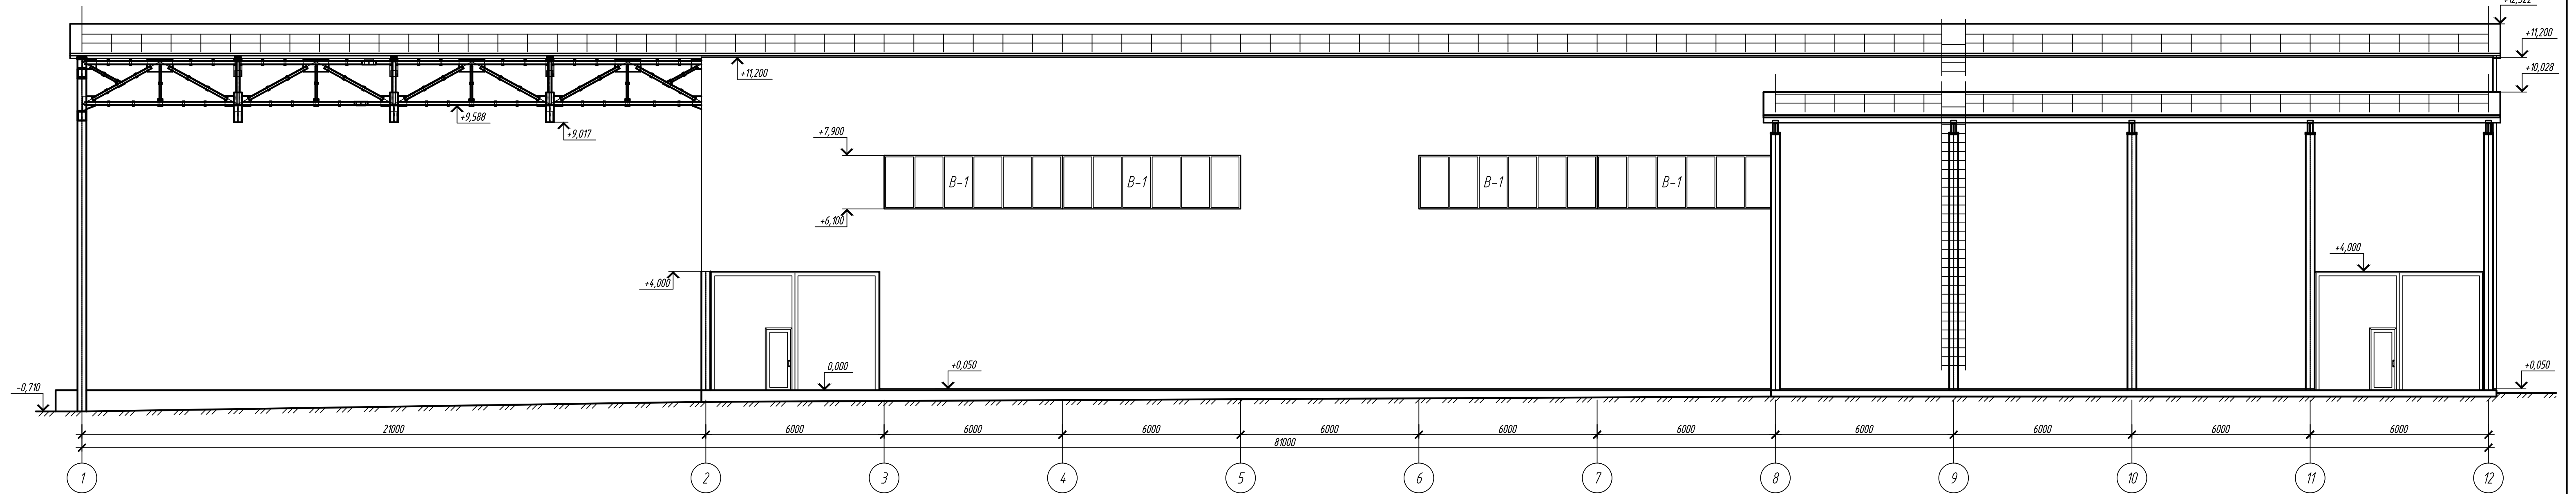

Фасад в осях 12-1

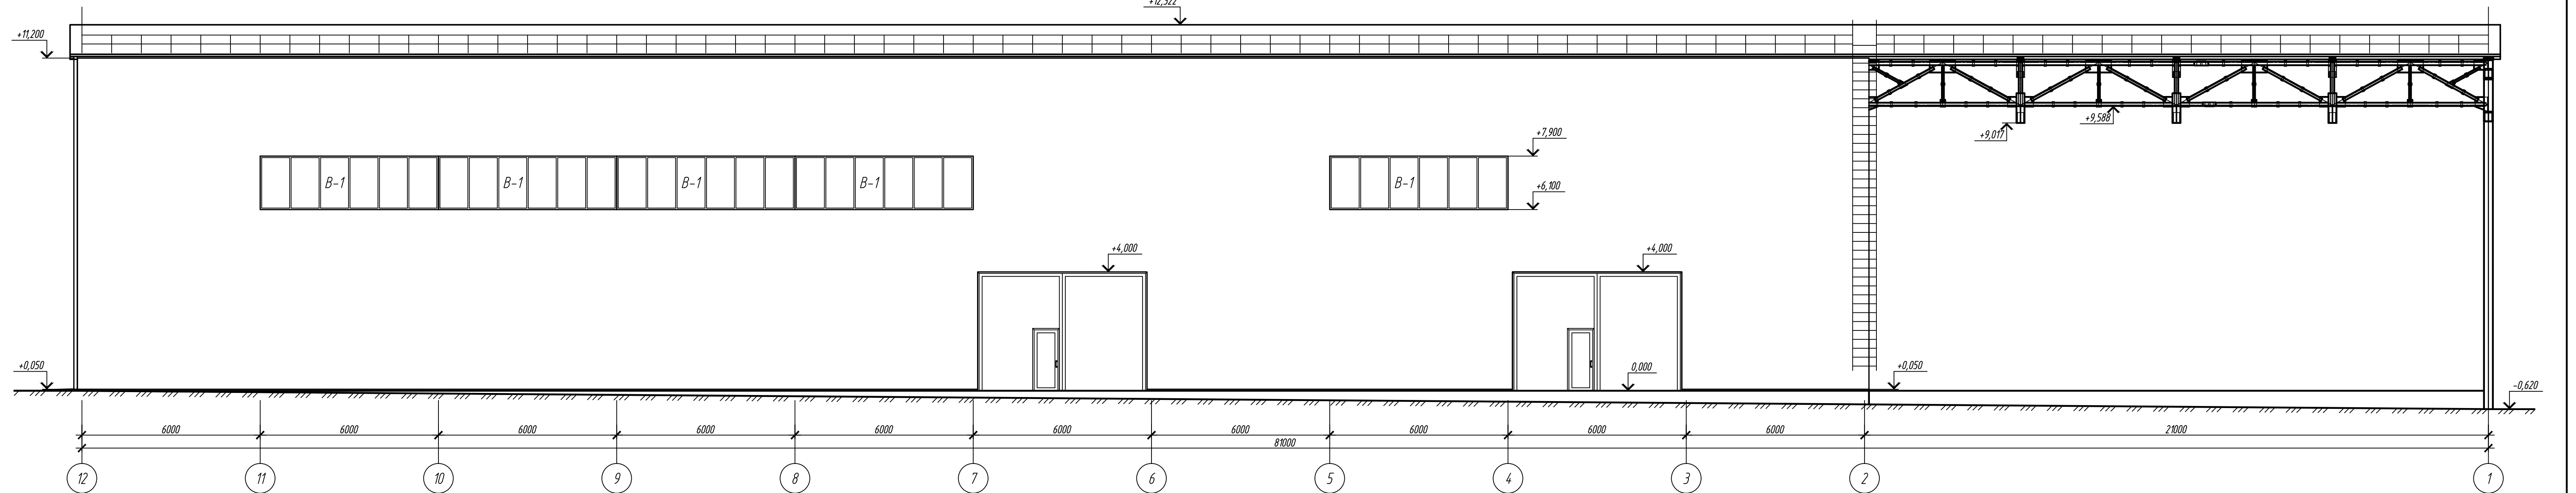

Согласовано

Взам. инв. №

Лист и дата

№ инв. №

						09-505/2016-AP		
						Станция сортировки ТКО производительностью до 18000 тонн в год в г. Киров Калужской области		
Изм.	Кол. уч.	Лист	№ док.	Подп.	Дата	Станция сортировки ТКО		Листов
Разработ.	Пронин					п	2	
Проверил	Андрянов							
ГИП	Свердлов							
Н. контр.	Лавришин							
						Фасад с осях 1-12. Фасад с осях 12-1		ООО "НПО МИР-СК"
						Формат		A3x3