


Фасад в осях 1-24

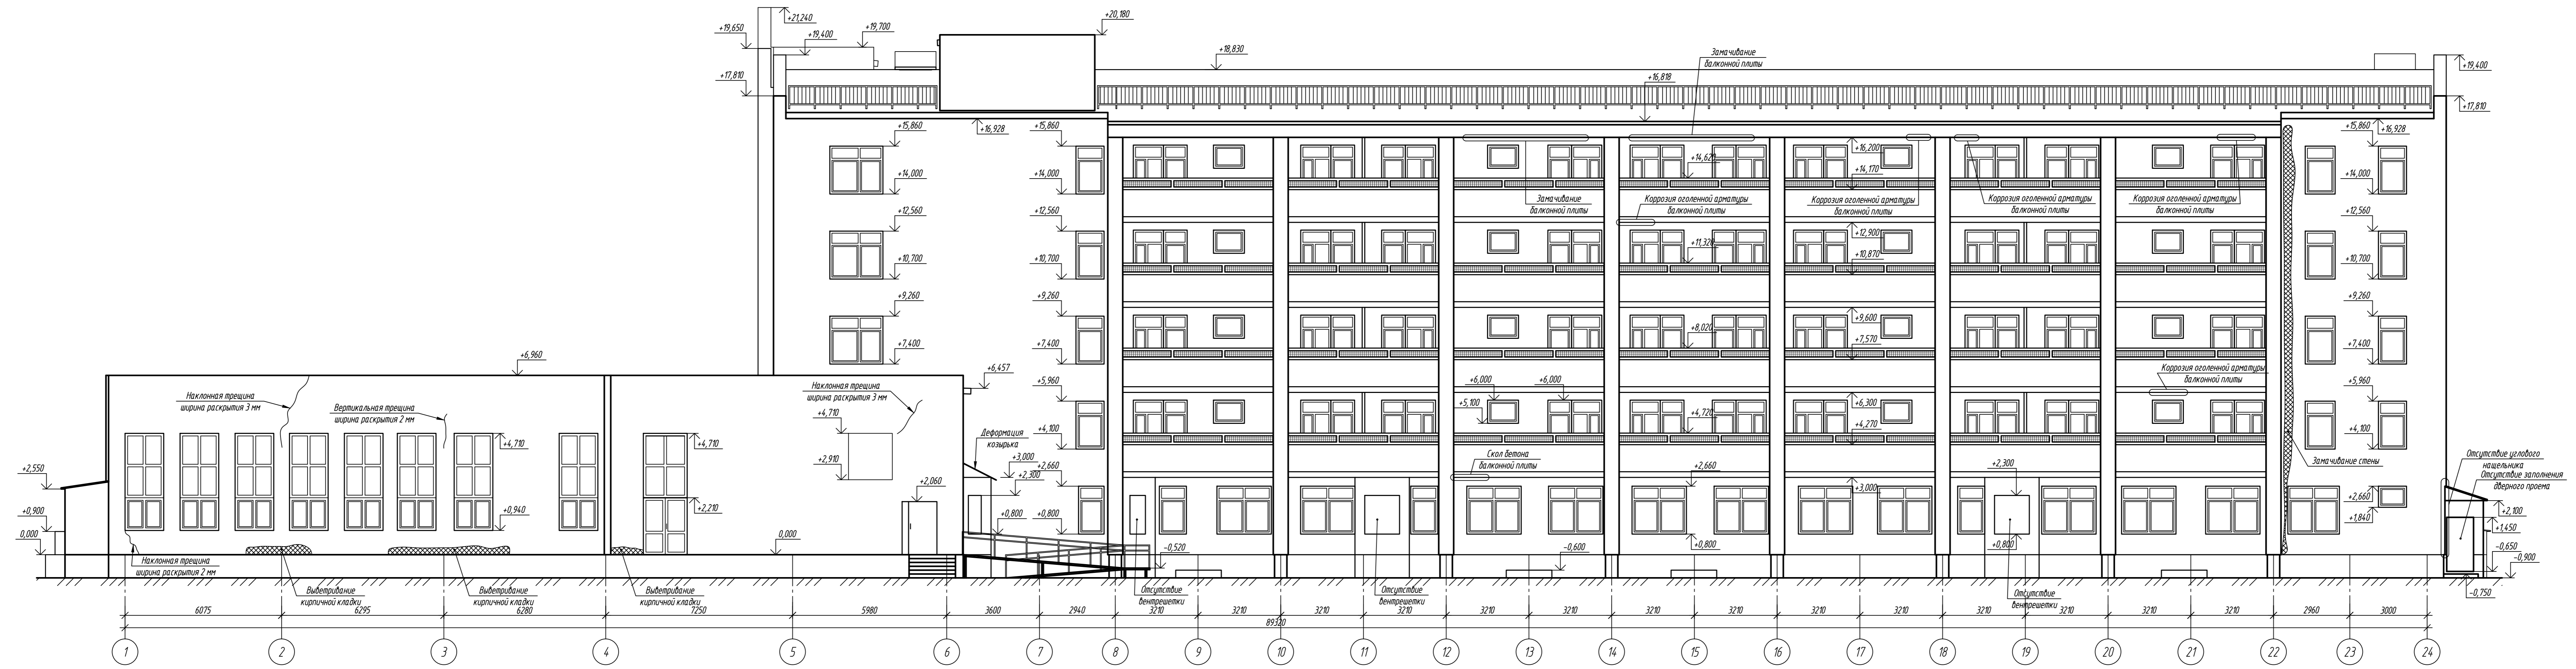

Составлено
 Проверено
 Проект
 Исполнение

31-01-469-505/2018-ТЭК					
Капитальный ремонт ГБУЗ МО "Московская областная детская клиническая травматологическая больница" по адресу: МО, Рузский р-н, с/п Колодежское, пос. Пансионата Полужина					
Изм.	Кол. уч.	Лист № док.	Подп.	Дата	
Разраб.	Проект				
Провер.	Александр				
ГМП	Свердлов				
И.Контр.	Андреев				
Лечебный корпус №1				Стация	Листов
Фасад в осях 1-24.				п	30
ООО "НПО МИР-СК"				Формат А3x4	